

X = -85960
Y = -71720


X = -85940
Y = -71720

+

+

X = -85960
Y = -71740

X = -85940
Y = -71740

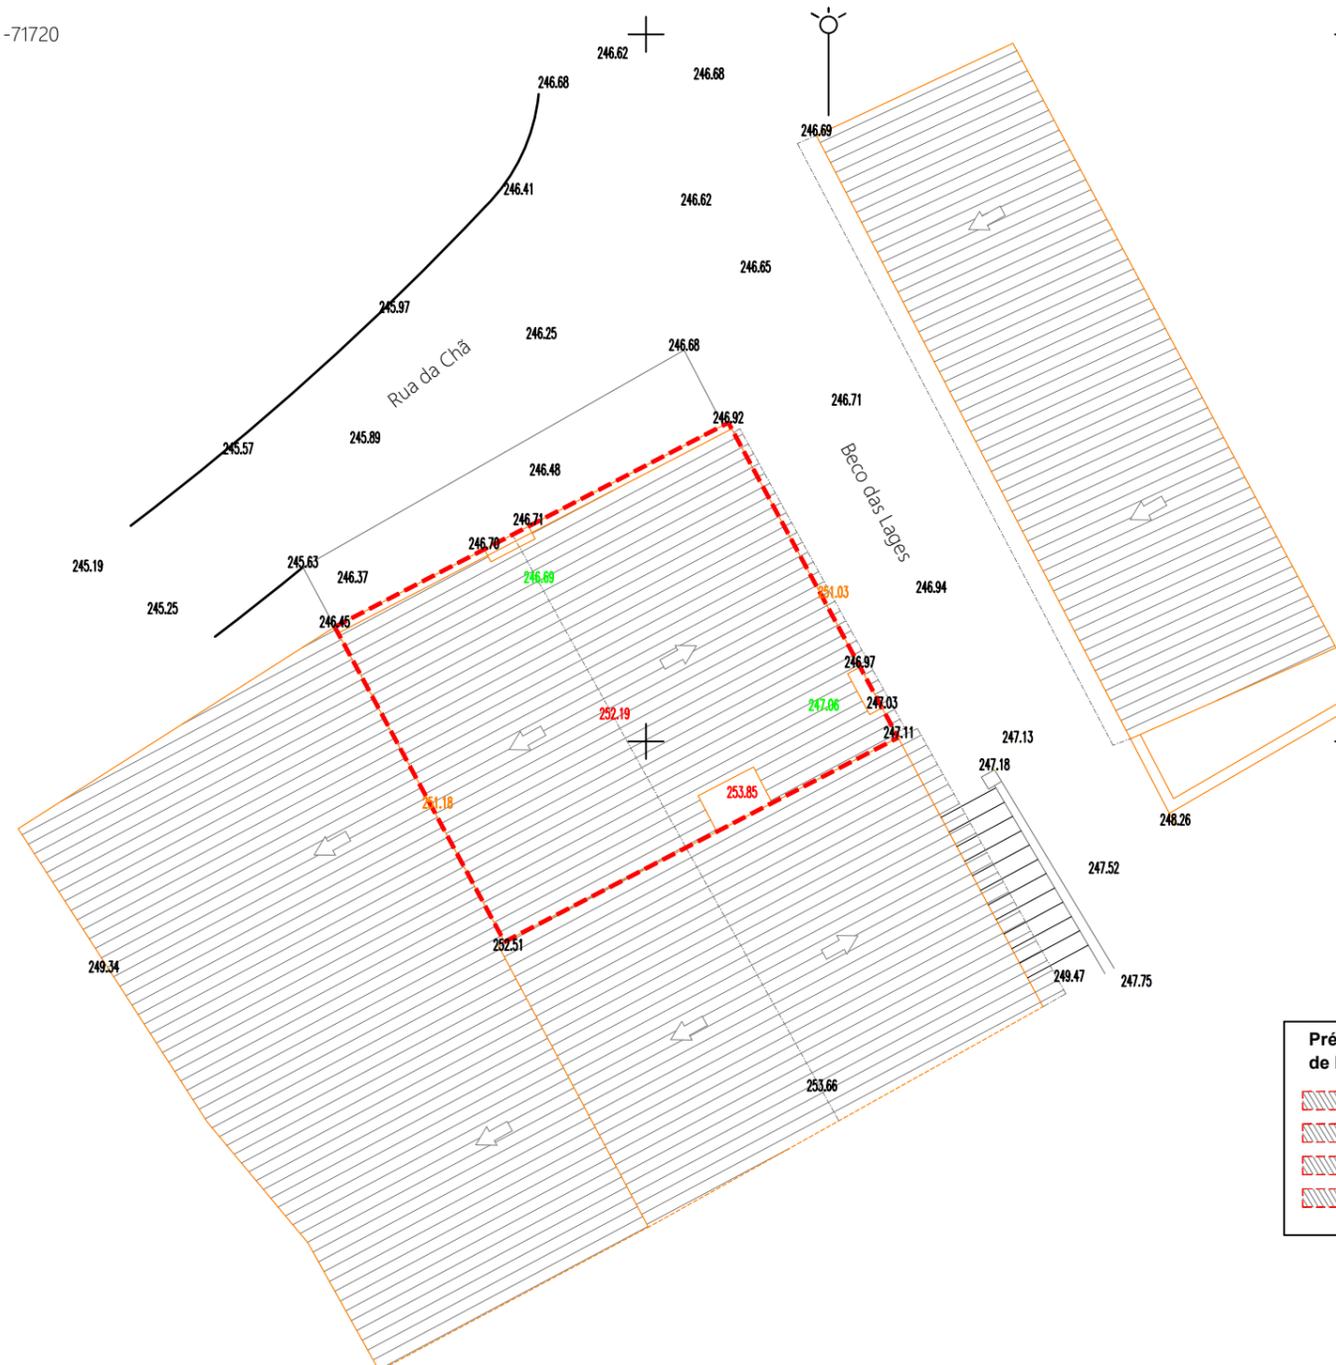

Prédio urbano, inscrito na Conservatória do Registo Predial de Sobral de Monte Agraço, sob a Matriz nº 266 da freguesia de Santo Quintino:

- Área total - 31,75m²
- Área de superfície coberta - 31,75m²
- Área Bruta de Construção - 63,50m²
- Área Bruta Privativa - 63,50m²

Simbologia :

	Apio Topográfico		Cx. Domésticos		Via Pública		Construção		Árvores	100.00		Cotas Cumeeira
	Poste Rede Iluminação Pública		Cx. Pluviais		Caminho		Construção Precária		Muros Pedra	100.00		Cotas Telhas
	Poste Rede Elétrica		Cx. Técnica		Valete		Construção Ruína		Marco Propriedade	100.00		Cotas Soleiras
	Poste Rede Telecomunicações		Armário Elétrico		Curso de Água		Limite Propriedade		Tanques	100.00		Cotas Topo Muros
	Poste Rede Elétrica Média Tensão		Cont. RSUS		Taludes		Curva Nivel Mestra		Contentores Ecopontos	100.00		Cotas Base sacadas
	Poste Rede Elétrica Alta Tensão		Hidriante		Vedação		Curva Nivel		Linhas Telhas			

Requerente:
José Lino Valverde - Cabeça de Casal da Herança de

Localização:
Beco da Lages nº 5 - Chã
Sobral de Monte Agraço

Trabalho:
Levantamento Topográfico

Técnico:

Data: Jan./2025

Escala: 1/100

DES n.º:
01